


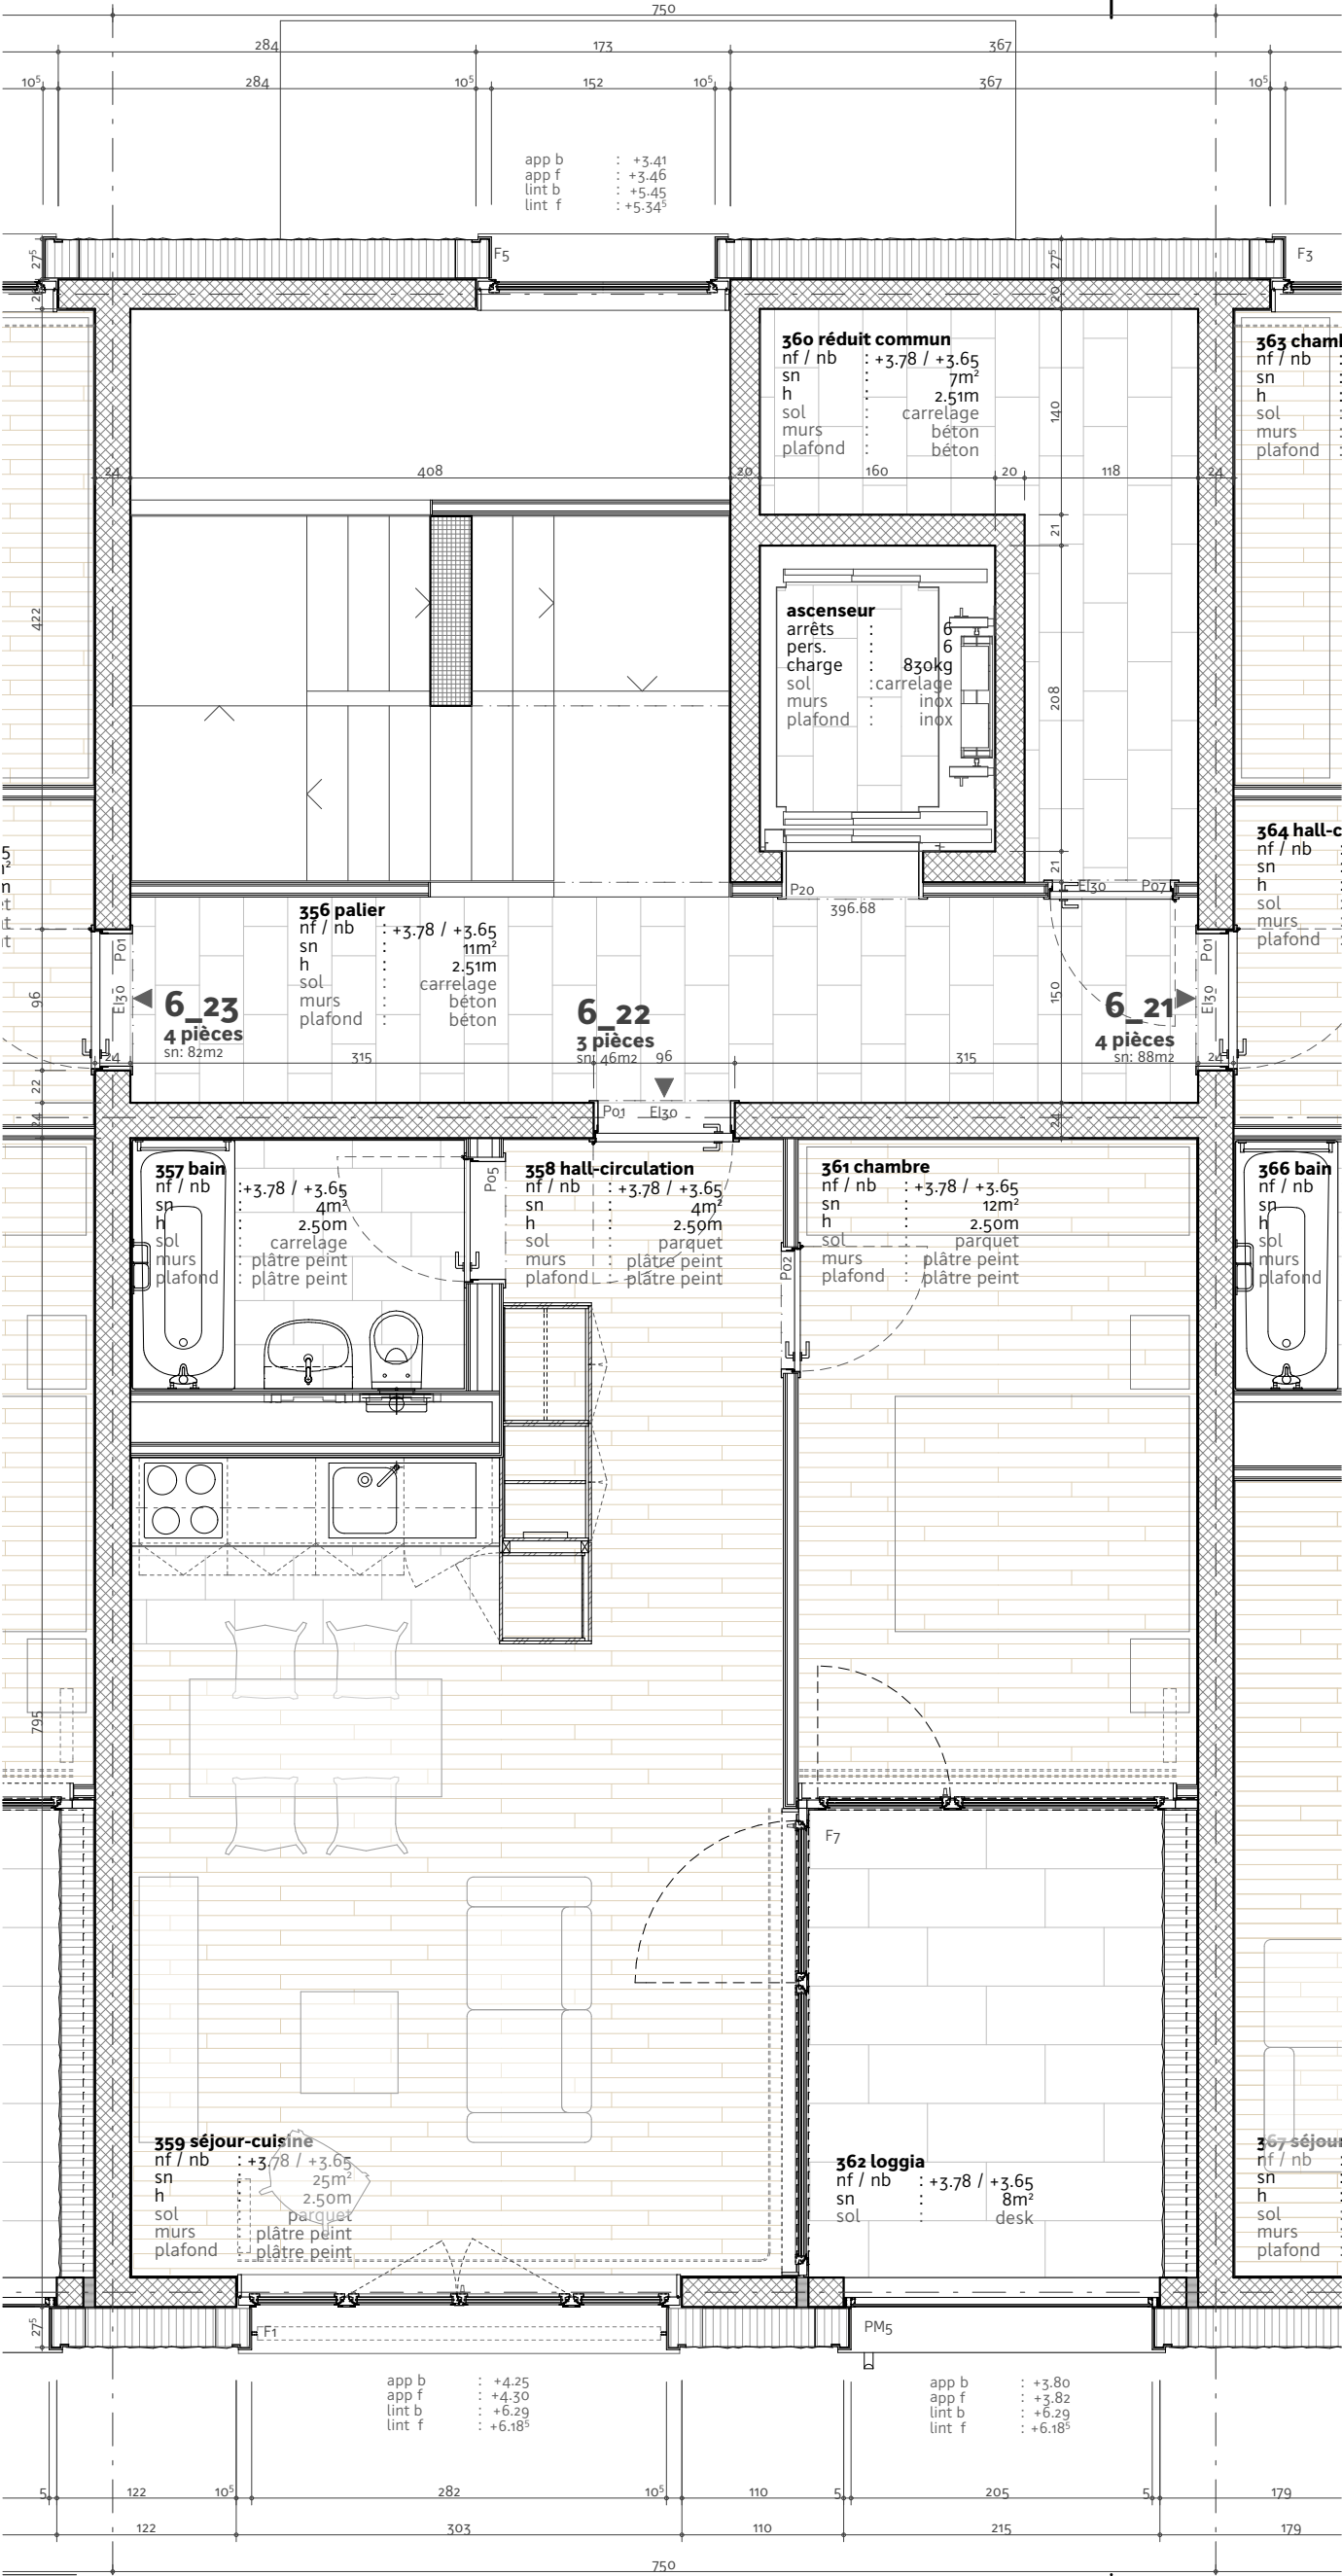

167b005_011

167b005_011_Appartement 3 pièces

1 : 50

Adresse: 2,4,6,8 Chemin Rilliet, 1293 Bellevue
Maitre d'ouvrage: Fondation de la commune de Bellevue pour la construction de logements
Type de projet: Construction d'un immeuble de logements donc un appartement commun

Niv. de référence: Entrée 4 ±0.00= 392.90
Fichier n°: 167b004_A0
Date: 26.08.2019
Affaire n°: 167
Auteur du plan: rc
Format: A3
Echelle: 1:50 0 1m 2m

1 : 50

Niv. de référence: Entrée 4 $\pm 0.00 = 392.90$

Fichier n°: 167b004 AO


Date: 26.08.2019


Affaire n°: 167

Auteur du plan: rc

Format: A3


Echelle: 1:50 0 | 1m | 2m

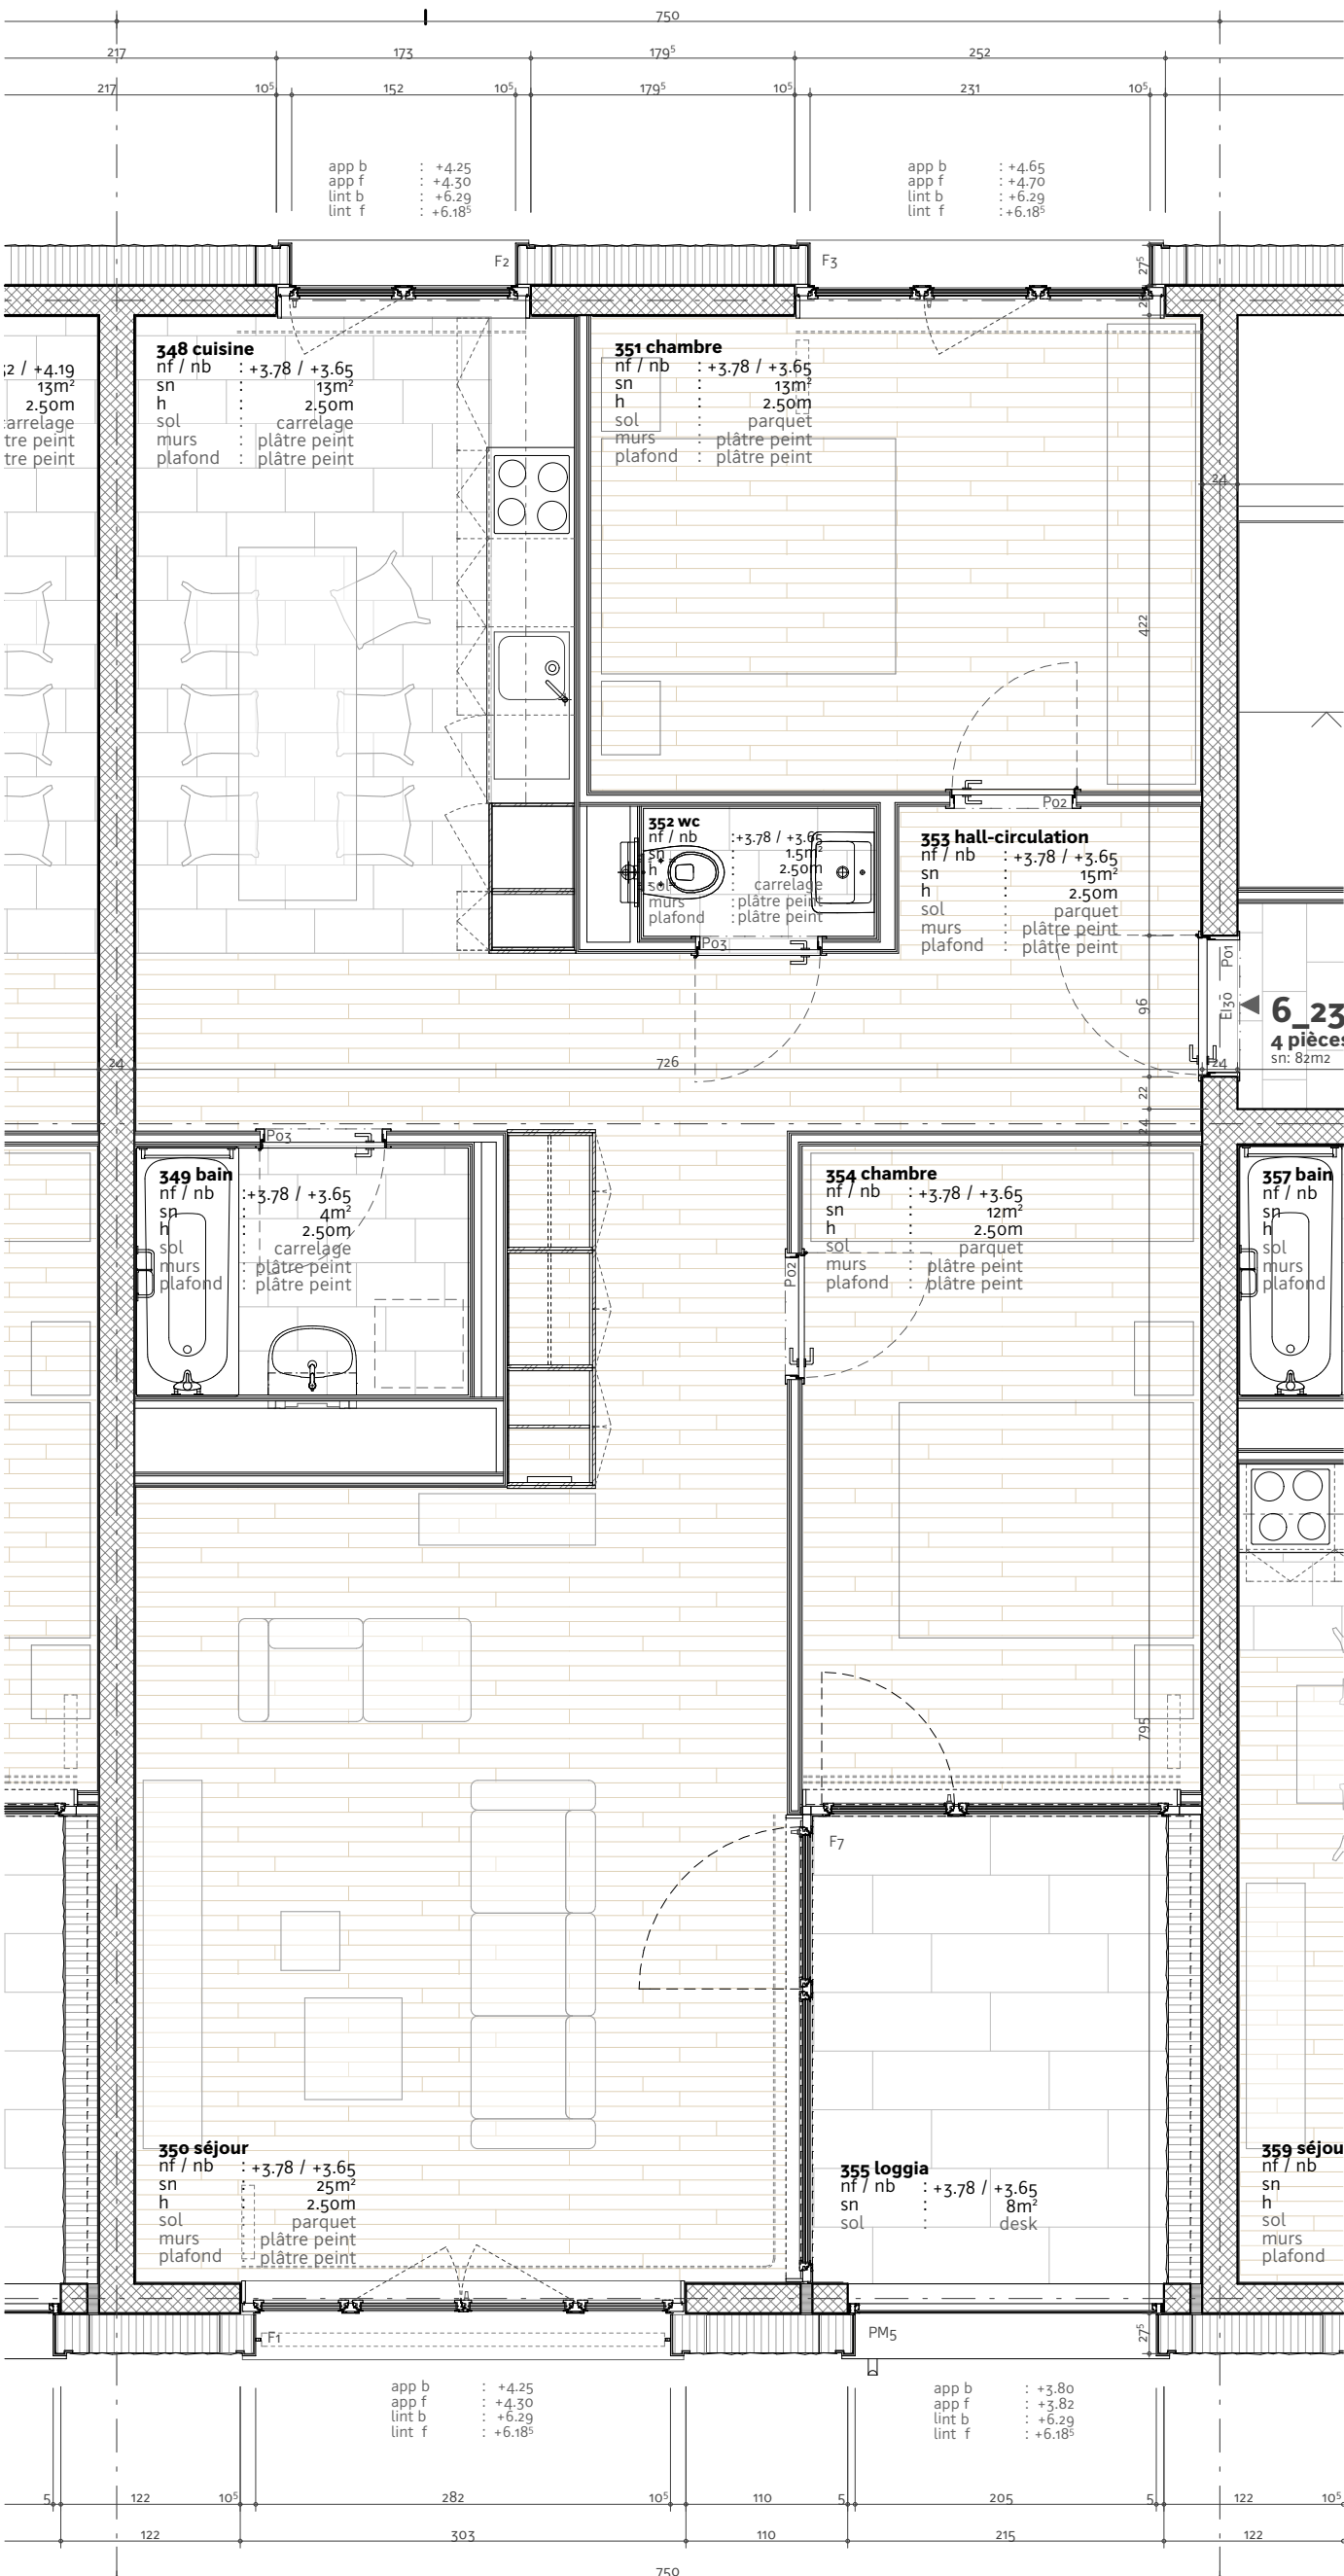


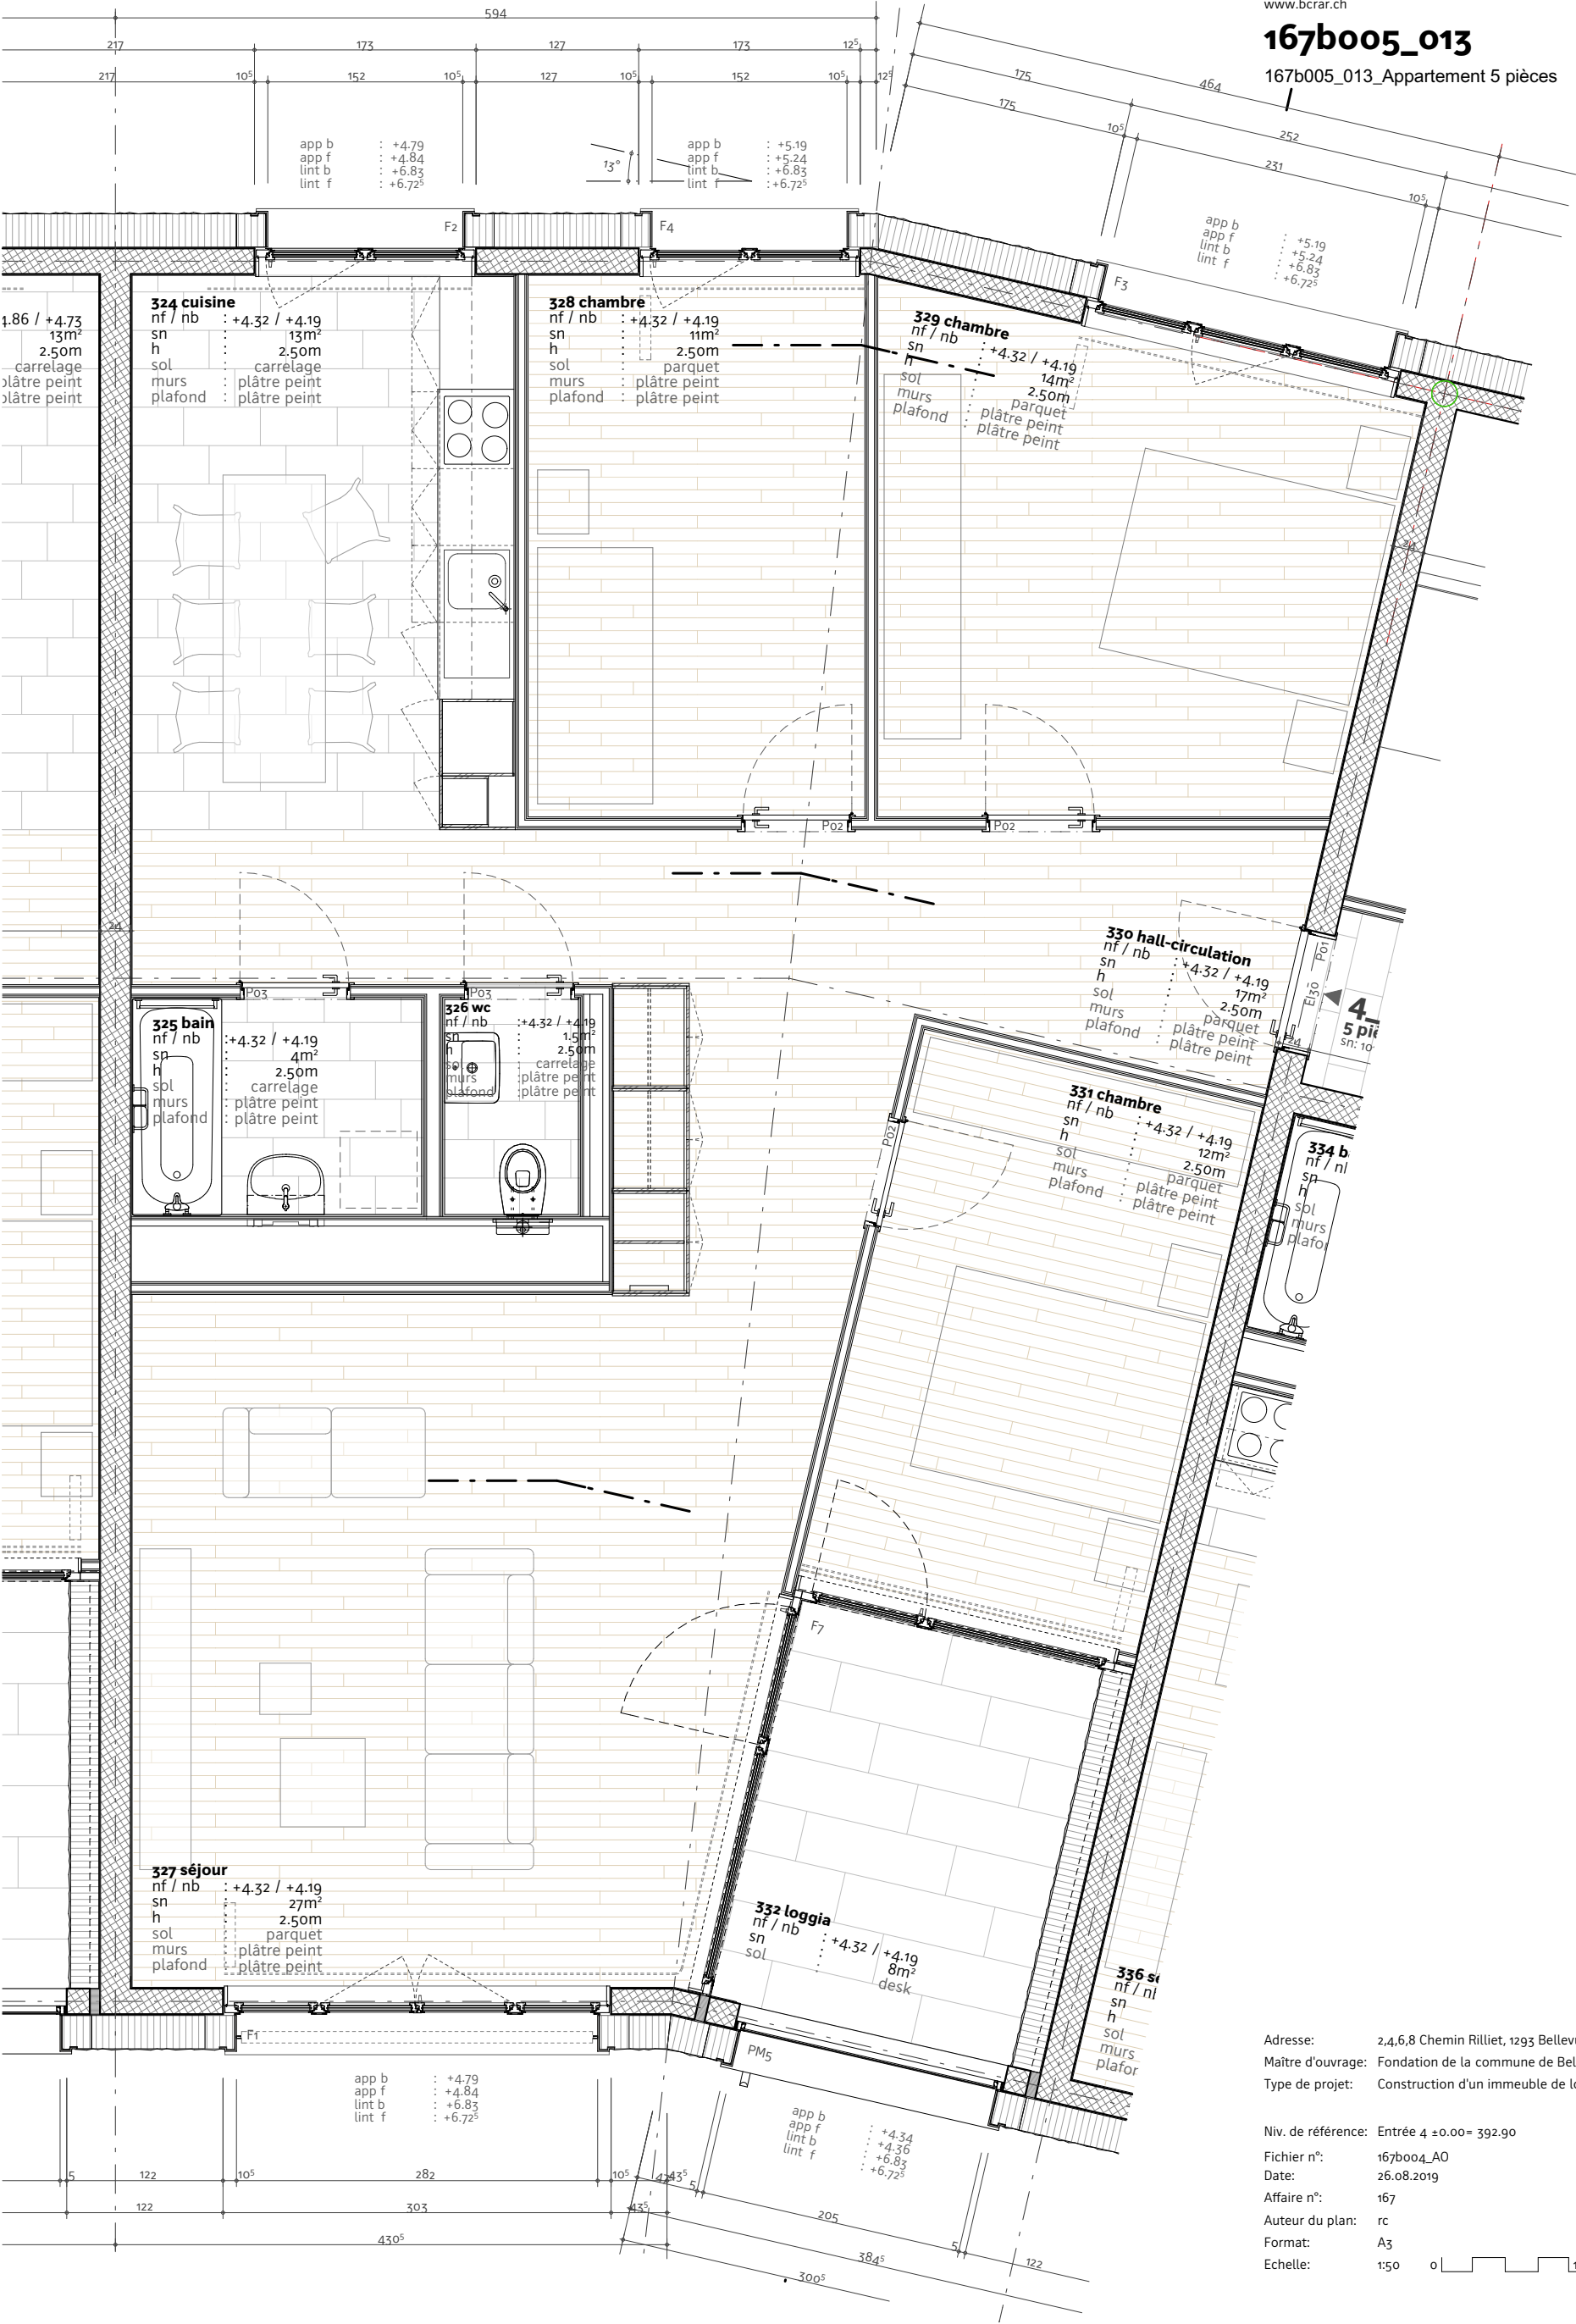

Adresse: 2,4,6,8 Chemin Rilliet, 1293 Bellevue
Maitre d'ouvrage: Fondation de la commune de Bellevue pour la construction de logements
Type de projet: Construction d'un immeuble de logements donc un appartement commun

Niv. de référence: Entrée 4 ±0.00= 392.90
Fichier n°: 167b004_A0
Date: 26.08.2019
Affaire n°: 167
Auteur du plan: rc
Format: A3
Echelle: 1:50

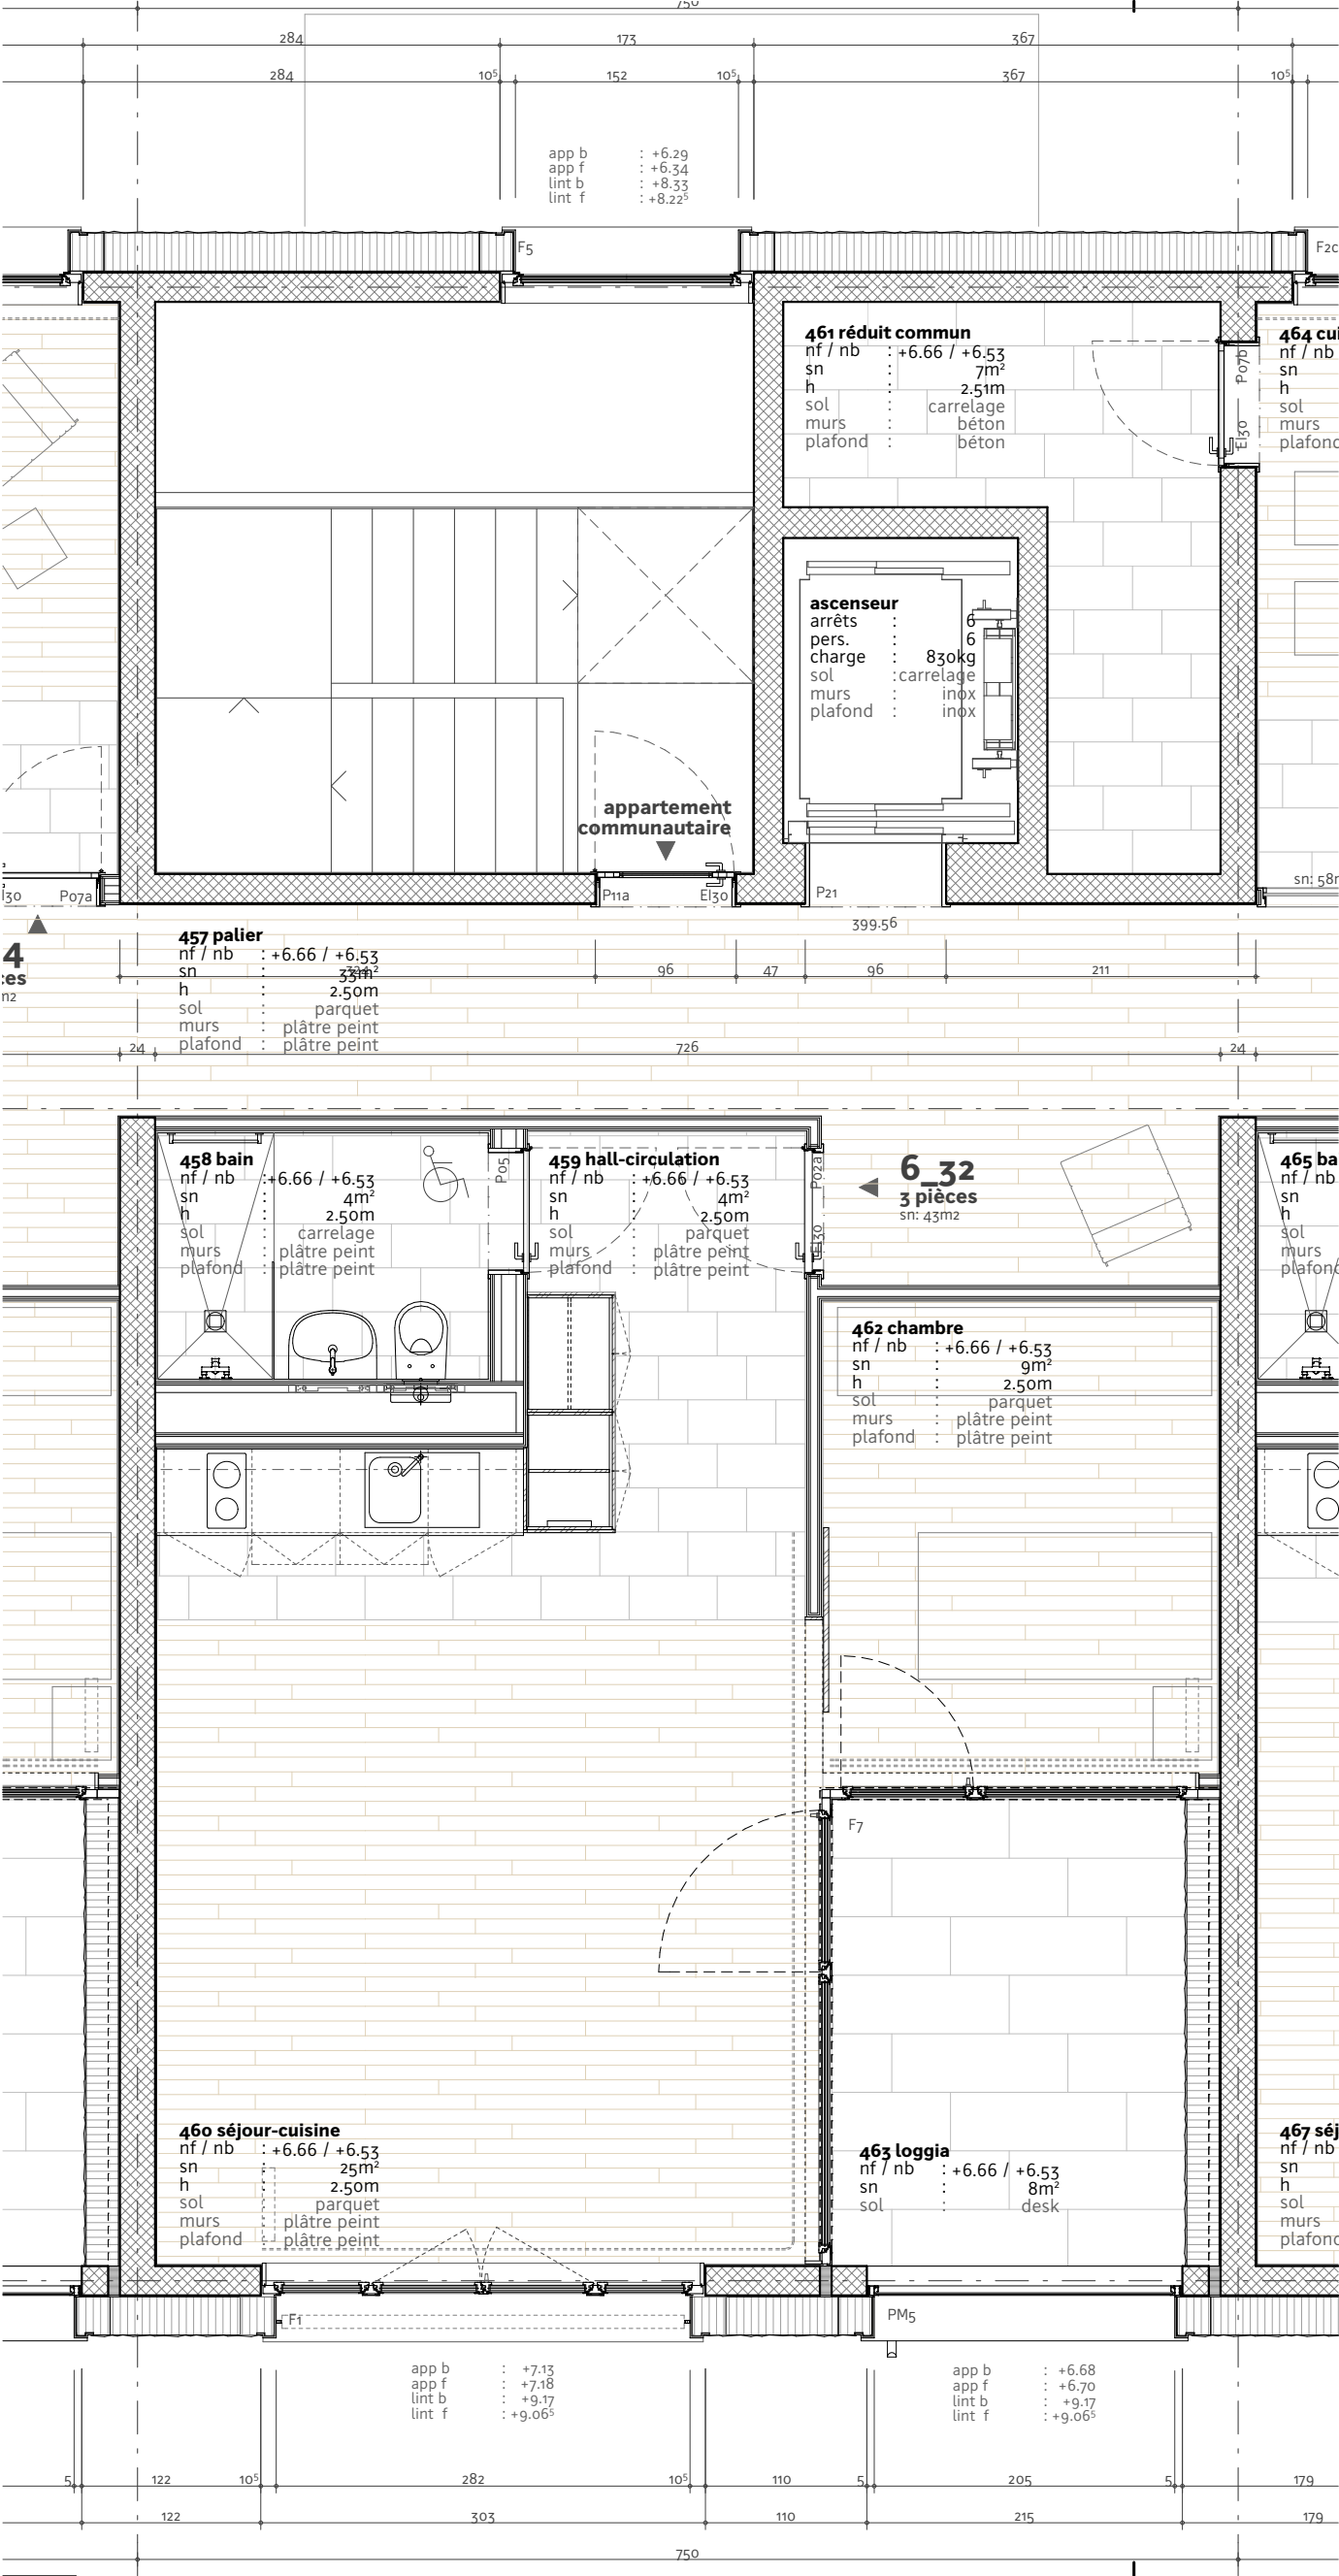

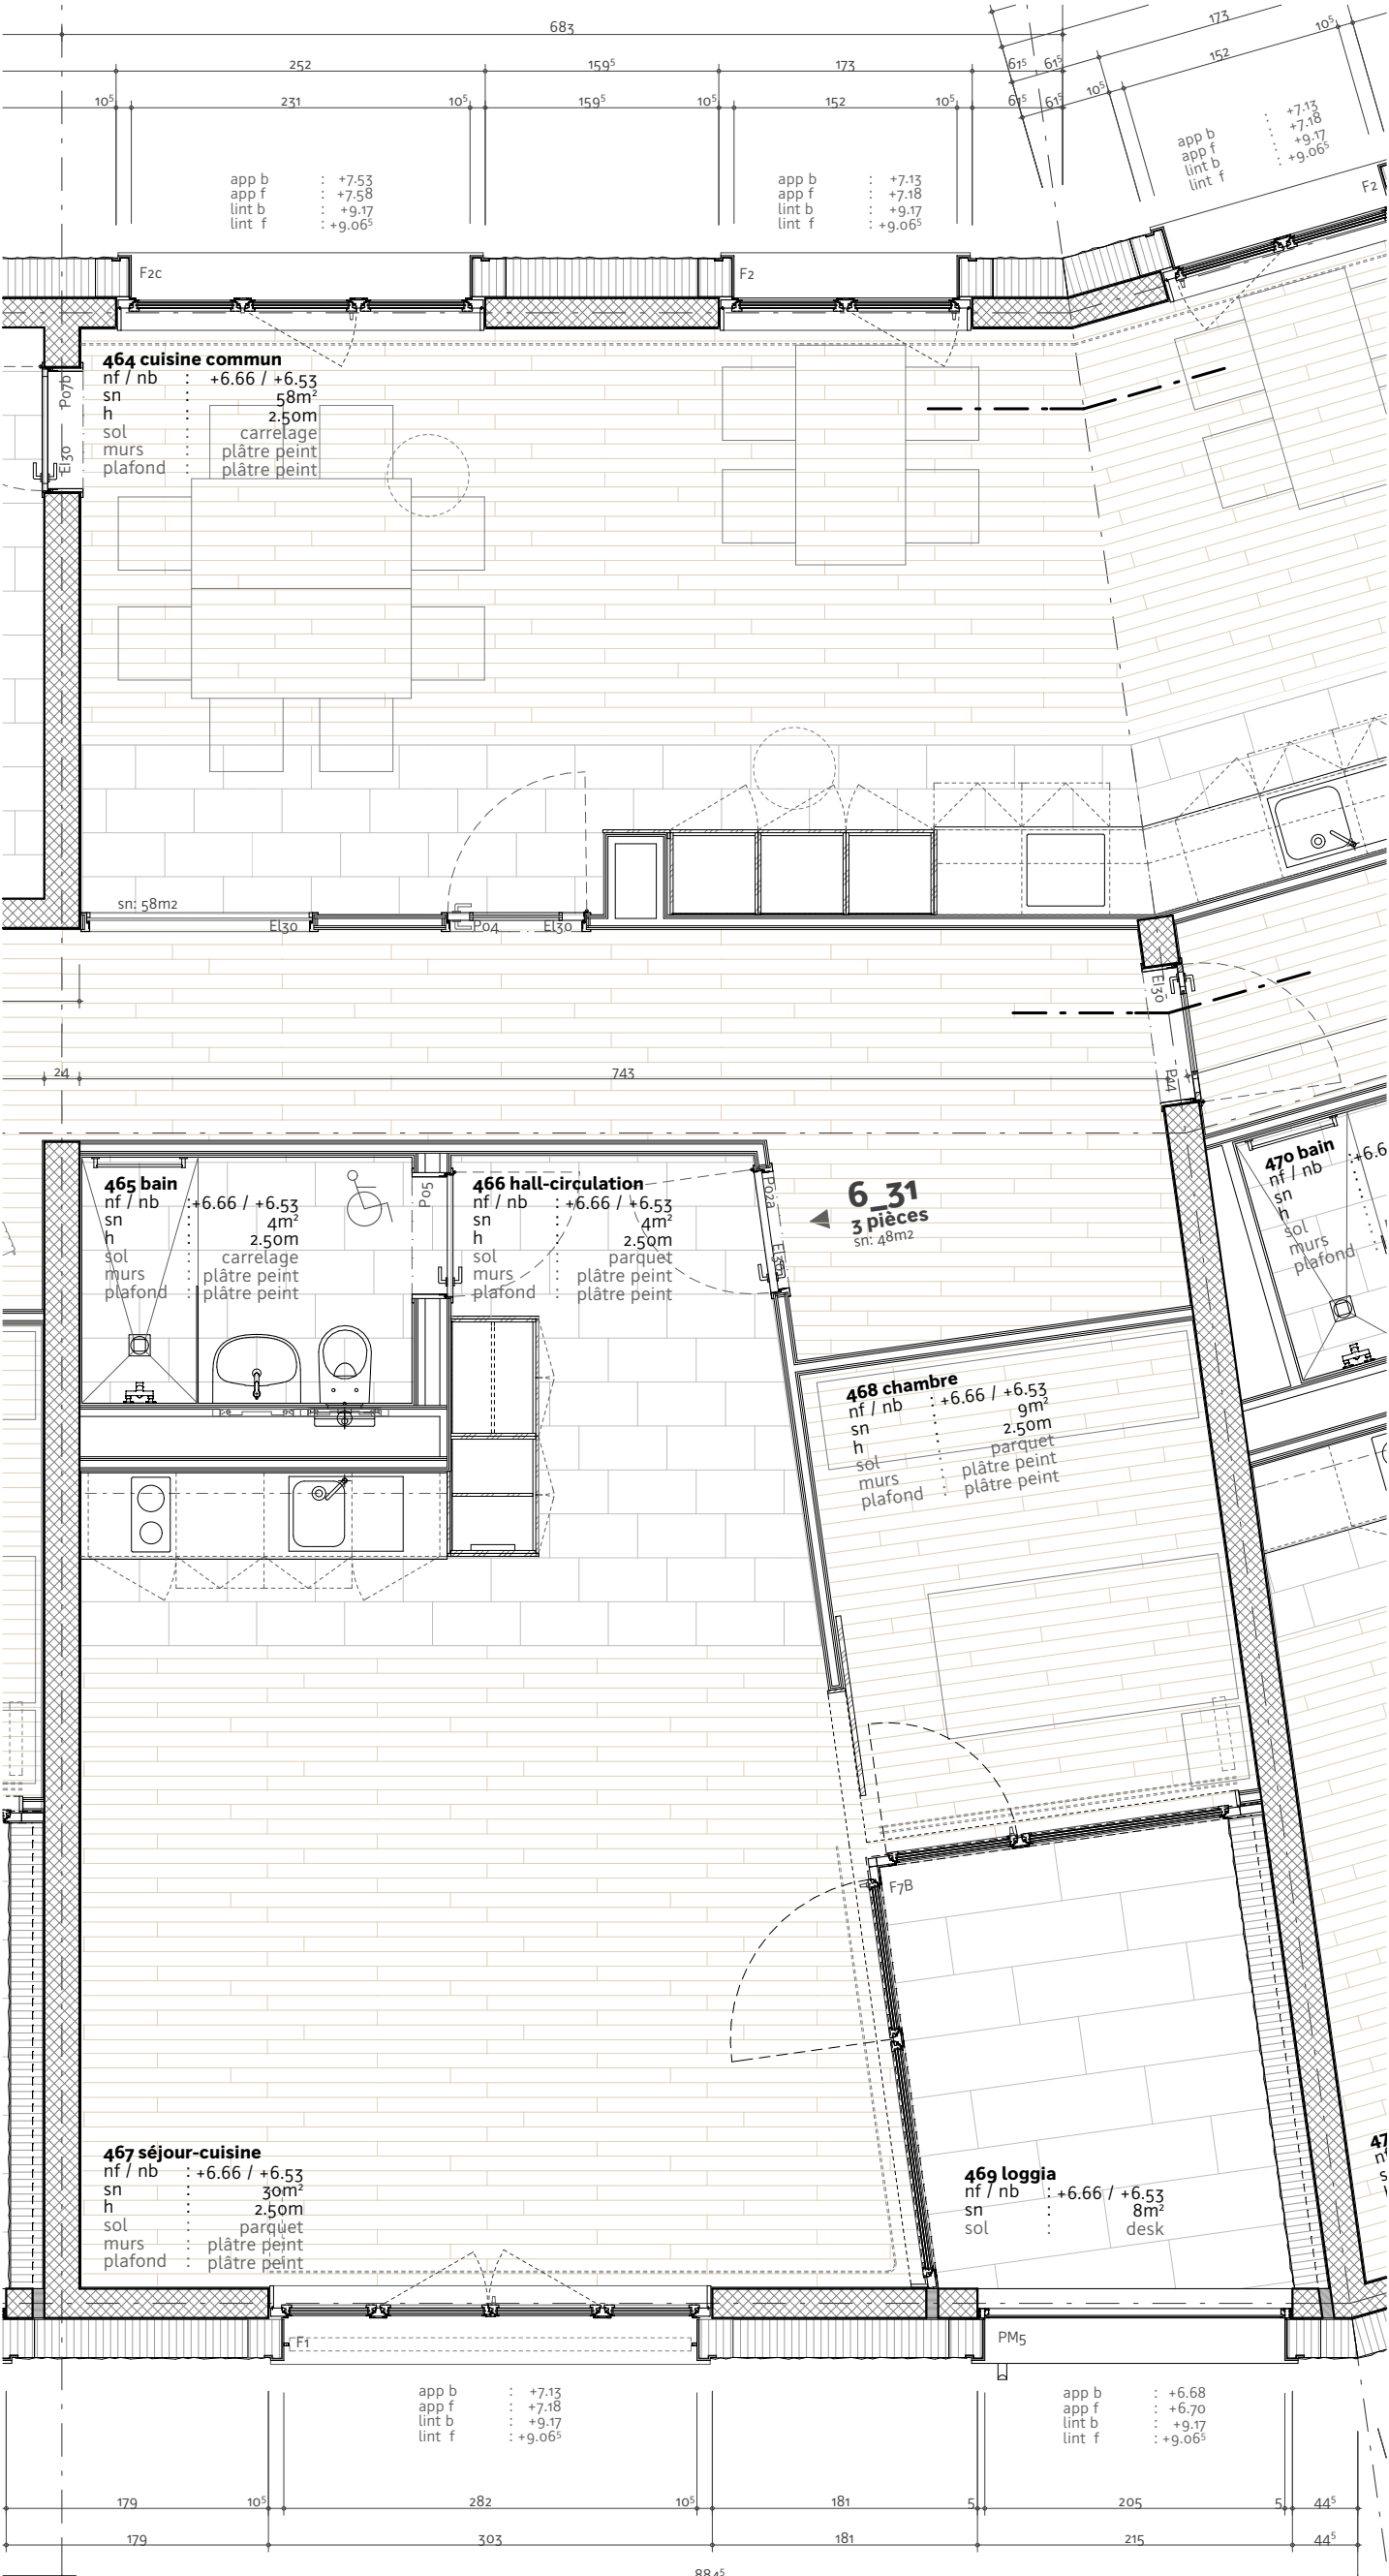

Fondation de la commune de Bellevue
pour la construction et gestion de logements
CP 33, 1293 Bellevue

BCRarchitectes

3 Clos de la Fonderie
1227 Carouge
Tél. +41 (0)22 797 19 52
mail@bcrar.ch
www.bcrar.ch

167b005_016

167b005_016 Appartement 3 pièces
appartement communautaire

1 : 50

Adresse: 2,4,6,8 Chemin Rilliet, 1293 Bellevue
Maitre d'ouvrage: Fondation de la commune de Bellevue pour la construction de logements
Type de projet: Construction d'un immeuble de logements donc un appartement commun

Niv. de référence: Entrée 4 ±0.00= 392.90
Fichier n°: 167b004_A0
Date: 26.08.2019
Affaire n°: 167
Auteur du plan: rc
Format: A3
Echelle: 1:50 0 1m 2m